STATO DI FATTO

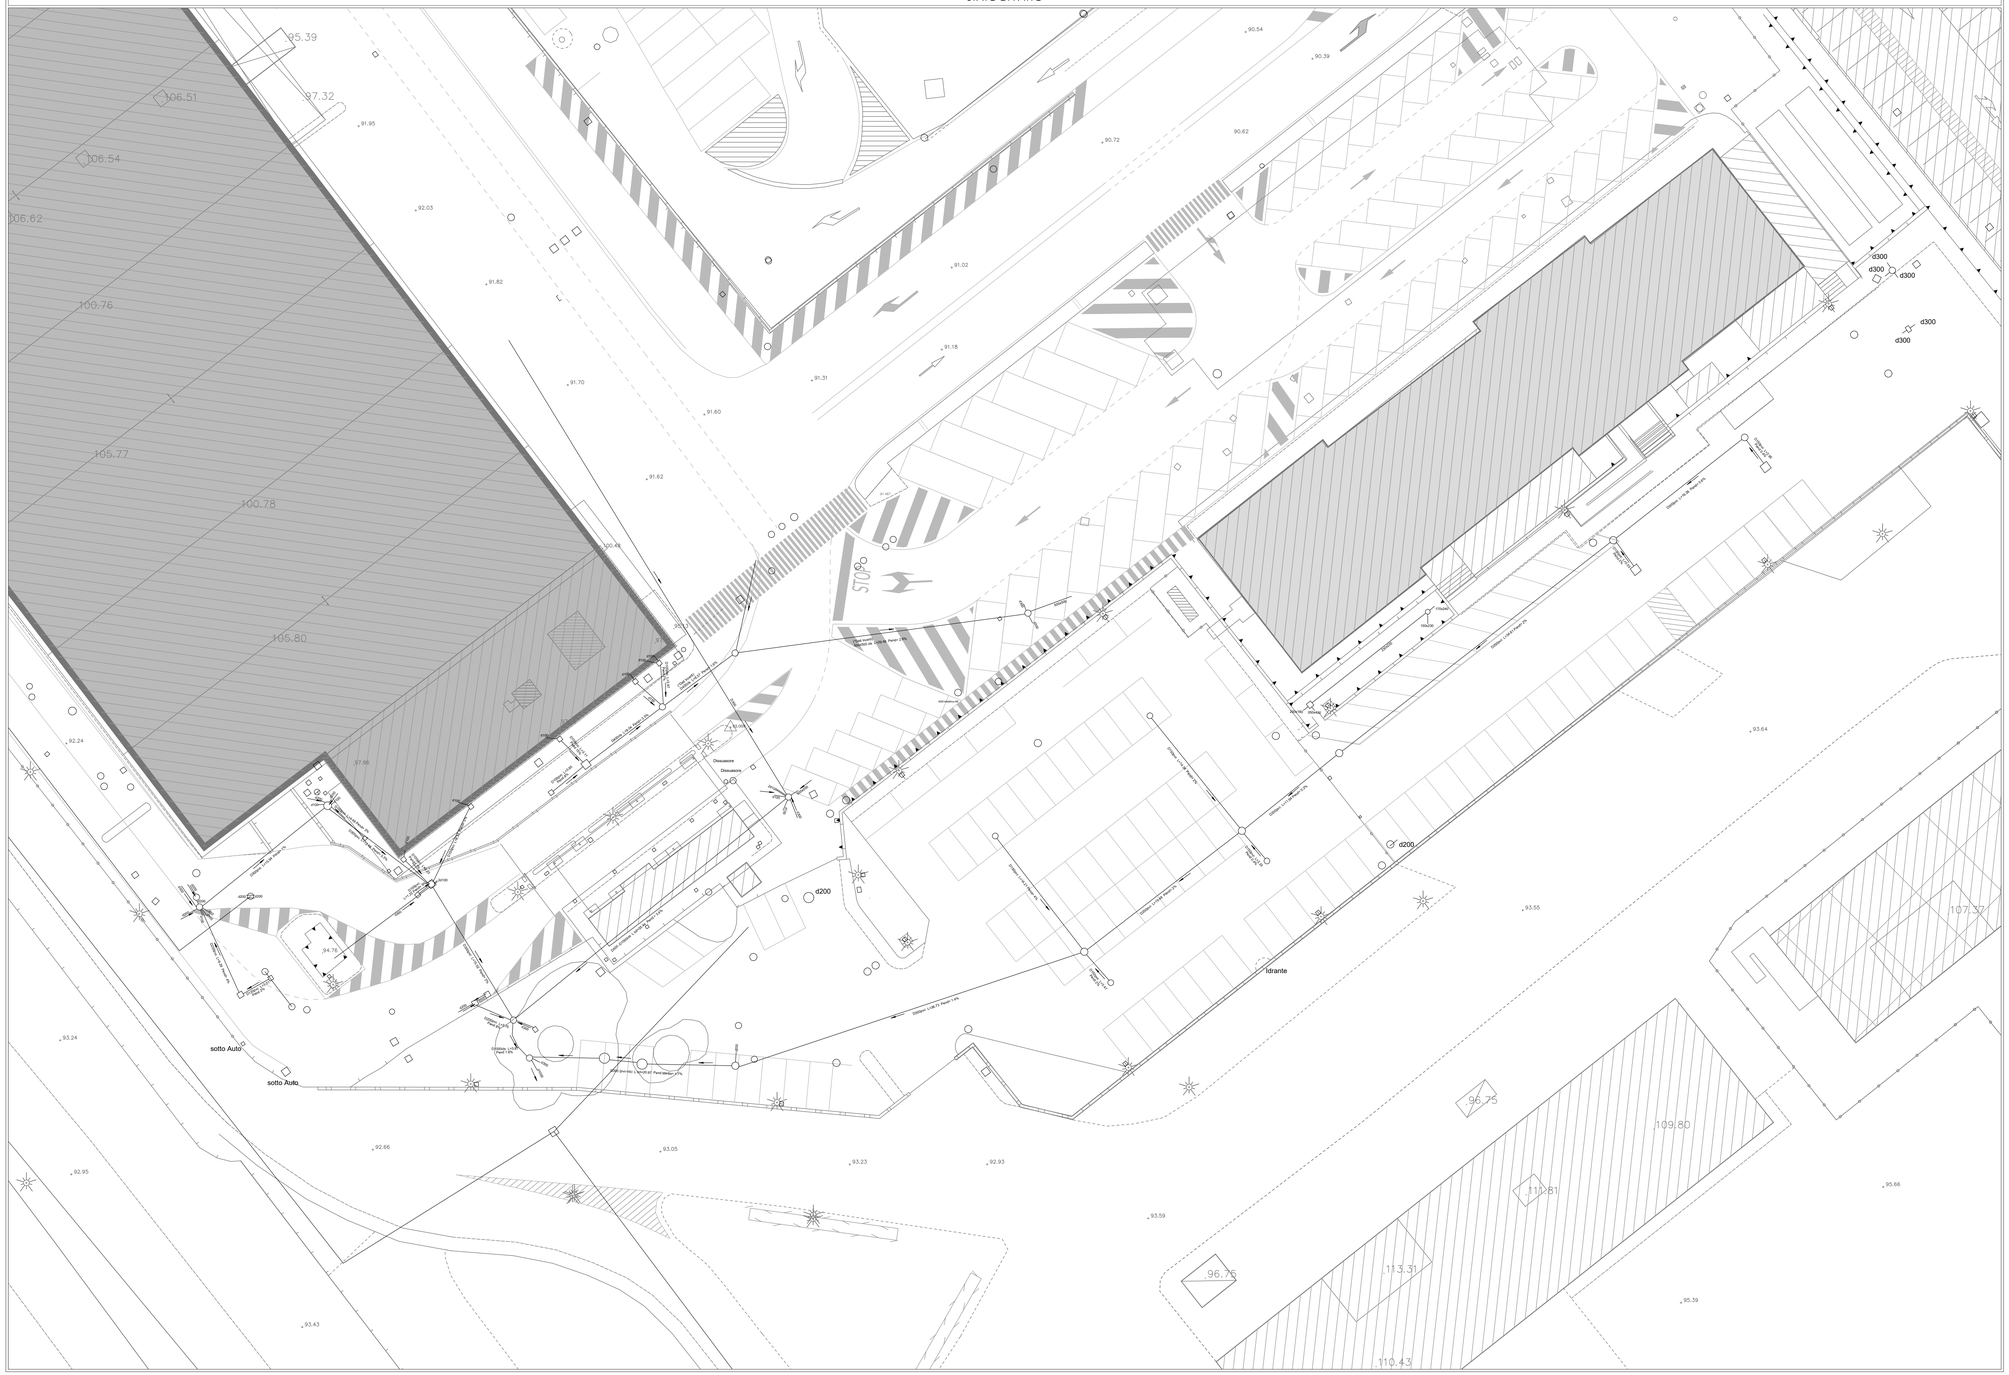

LEGENDA

SIMBOLO	DESCRIZIONE SIMBOLO
———	RETE ACQUE BIANCHE STATO DI FATTO
□ ○	CADITOIE E POZZETTI STATO DI FATTO

ENAC
Ente Nazionale per l'Aviazione Civile

AEROPORTO INTERNAZIONALE di NAPOLI

AEROPORTOINTERNAZIONALE*di*NAPOLI

POLO TECNOLOGICO
(OTTEMPERANZA A PRESCRIZIONI ENAC DEL 13/06/16)

PROGETTO DEFINITIVO

SETTORE
STRADALE, PIAZZALI, VIABILITA', PARCHEGGI

Planimetria reti smaltimento acque - Stato di Fatto

IL CAPO COMMESSA
Ing. Claudio Cuccorese
Ord. Ing. Napoli N. 13082

COORDINATORE DI PROGETTO E RESPONSABILE DELLE INTEGRAZIONI SPECIALISTICHE

DIRETTORE TECNICO
Prof. Ing Mauro Strada
ORD.ING. PADOVA N.1113

PROJECT MANAGER
Ing. Giuseppe Romano

STEAM

RESPONSABILI
- PROGETTAZIONE IMPIANTI MECCANICI: Ing. Marcello Tazza
- PROGETTAZIONE IMPIANTI ELETTRICI: Ing. Riccardo Curci
- PROGETTAZIONE ARCHITETTONICA: Arch. Pierpaolo Bortolami
- COORDINAMENTO SICUREZZA IN PROGETTAZIONE: Arch. Pierpaolo Bortolami
- PROGETTAZIONE STRUTTURALE: Ing. Domenico Balla
- PROGETTAZIONE ACUSTICA ED AMBIENTALE: Ing. Alessandra Liserre

CONSULENZA:
- INGEGNERIA STRUTTURALE, GEOTECNICA ED IDRAULICA: Prof. Ing. Renato Vitaliani

REDATTO: Andrea Manganaro
VERIFICATO: Pierpaolo Bortolami
APPROVATO: Mauro Strada

RIFERIMENTO ELABORATO	DIRETTORIO		FILE		DATA:	REVISIONE n.	REVISIONE data
	codice commessa	N. Prog.	settore	n. progressivo			
CO2110	2 1 1 0	0 3	S T	D 0 0 1	Dicembre 2016	01	Novembre 2016
					SCALA: 1:250	02	Dicembre 2016

IL PH PROGETTAZIONE	RESPONSABILE SERVIZI OPERATIVI	RESPONSABILE MANUTENZIONE
Ing. Claudio Cuccorese Ord. Ing. Napoli N. 13082	Aniello Mattera	Ing. Valerio Di Lorenzo

IL DIRETTORE INFRASTRUTTURE E OPERAZIONI VOLO
Ing. Alessandro Fidato

AEROPORTO INTERNAZIONALE di NAPOLI