


PIANTA LIVELLO -1 a quota -2.00

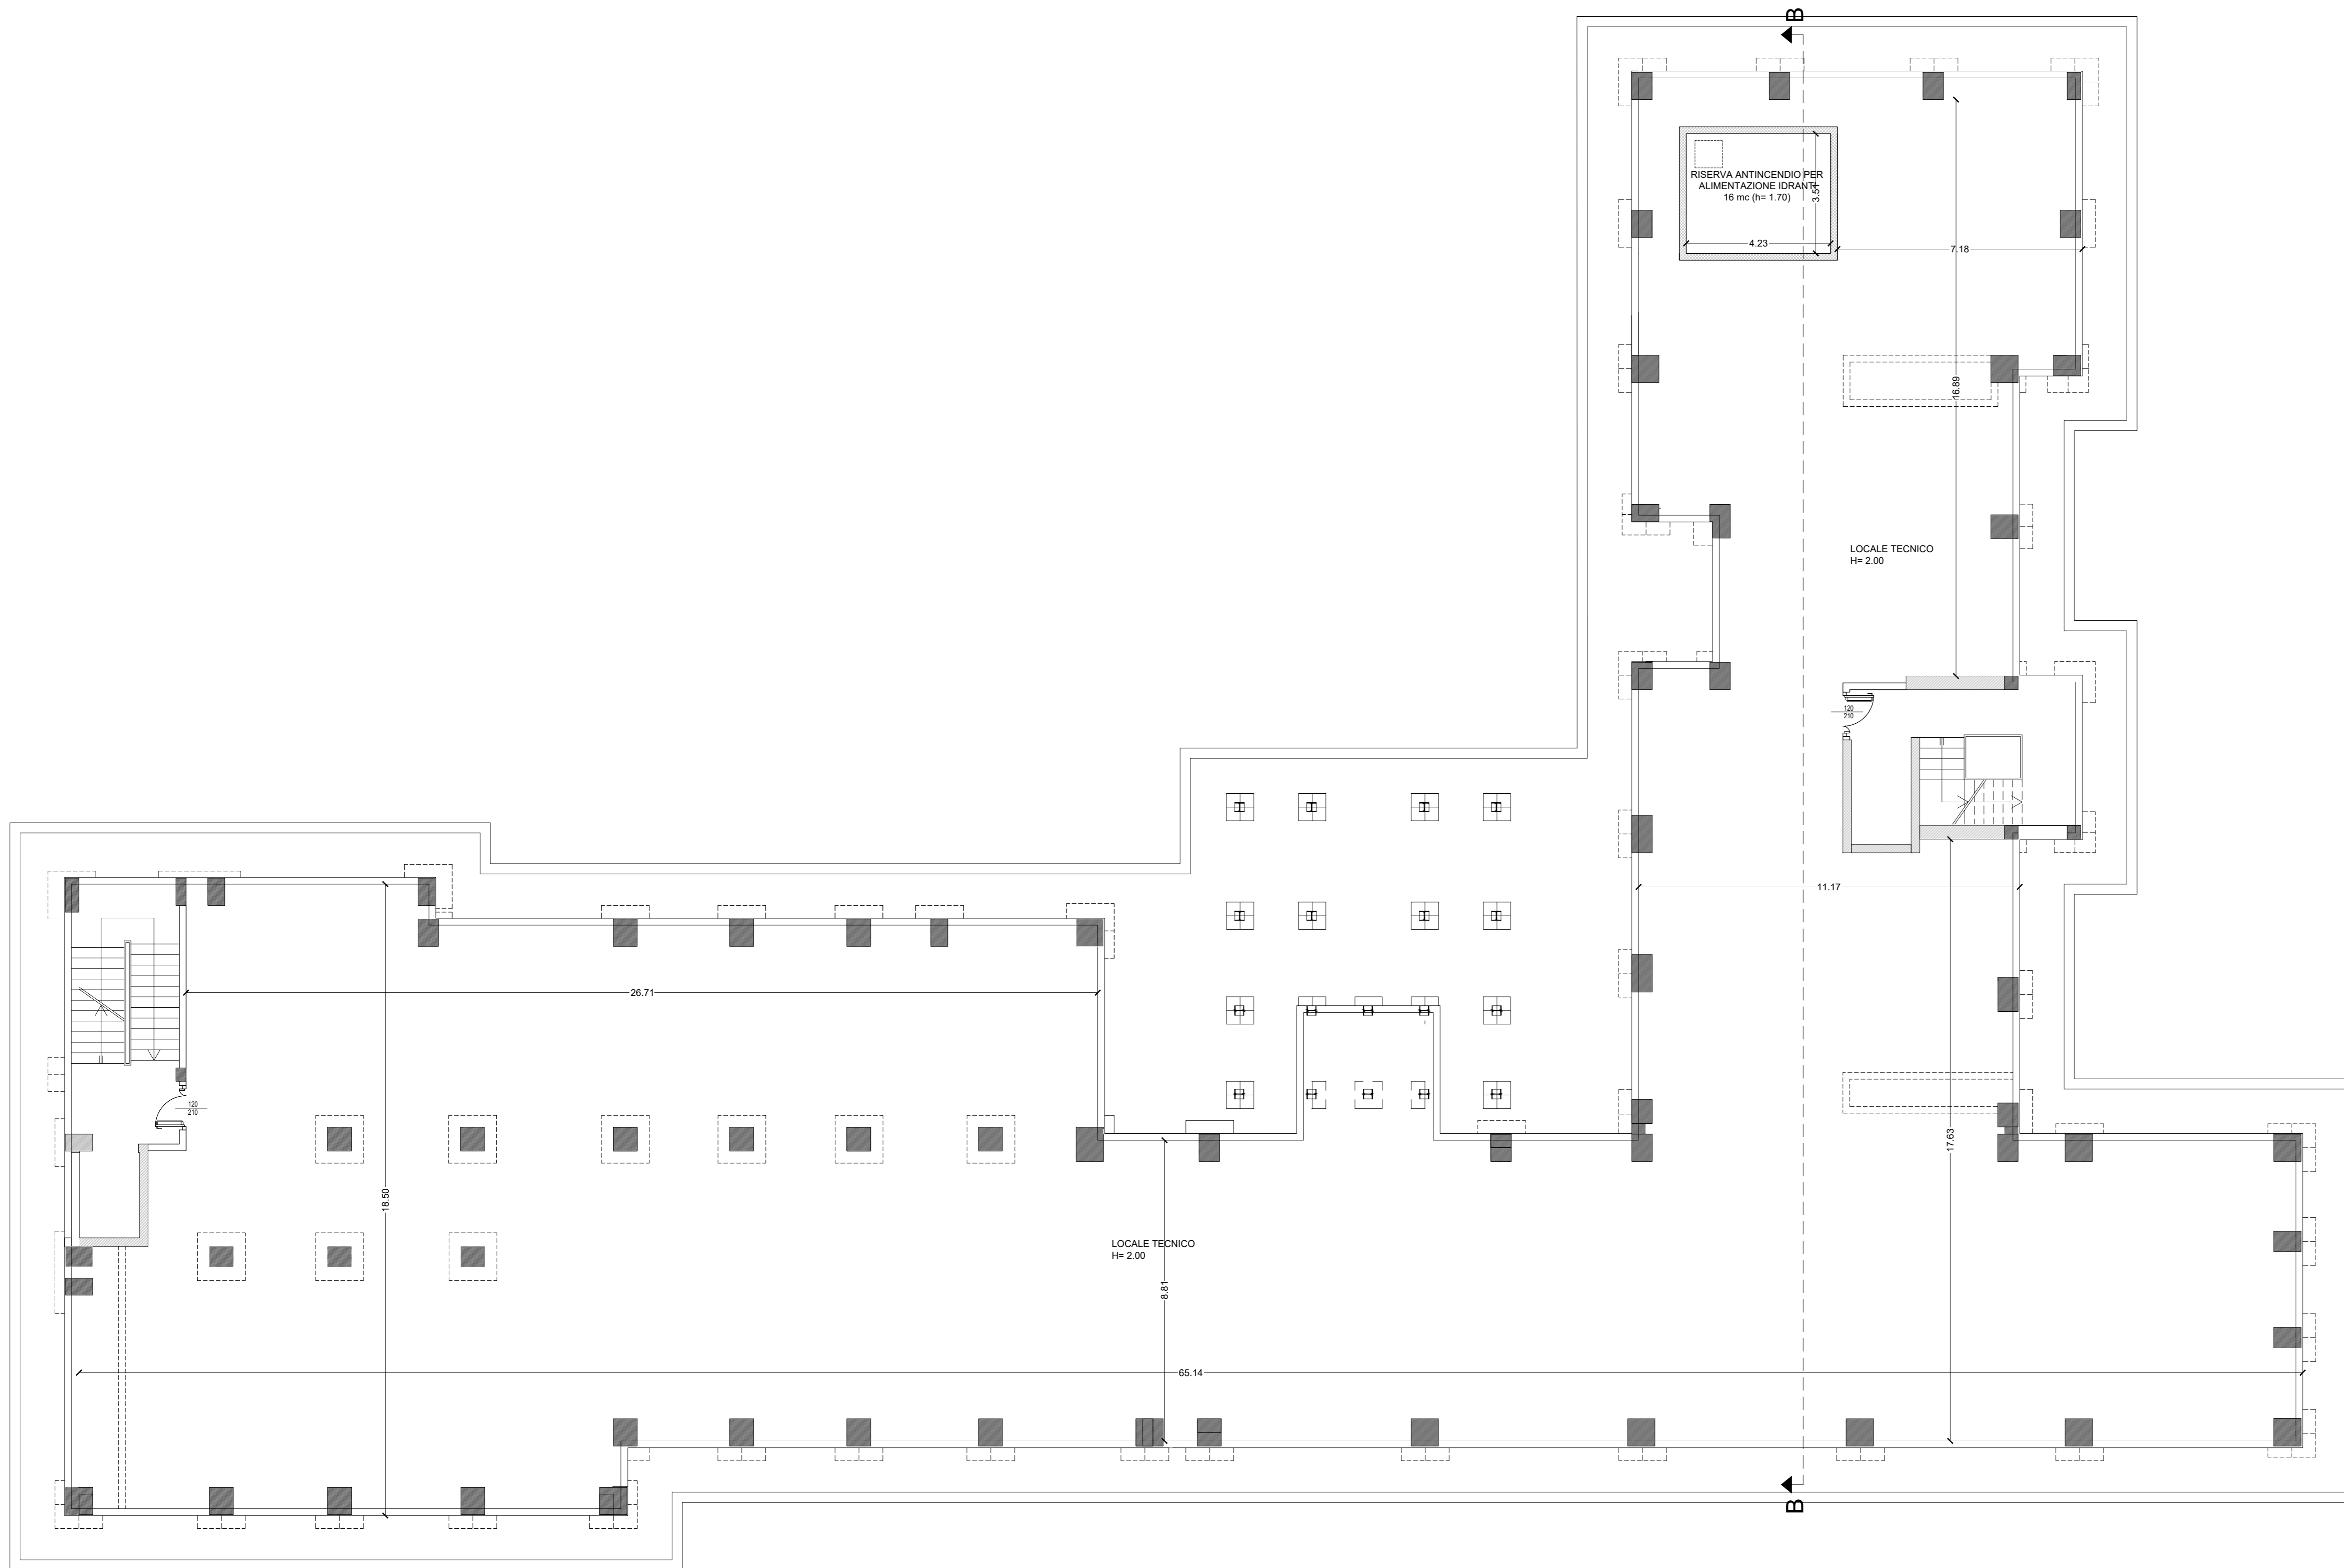

UNIVERSITÀ DEGLI STUDI DI NAPOLI
FEDERICO II
RIPARTIZIONE EDILIZIA

GARA 1/L/2016 - 1106F.FRULL - APPALTO INTEGRATO PER LA PROGETTAZIONE DEFINITIVA, ESECUTIVA, COORDINAMENTO PER LA SICUREZZA IN FASE DI PROGETTAZIONE PER PROGETTAZIONE DEFINITIVA, PROGETTAZIONE ESECUTIVA ED ESECUZIONE DI LAVORI SULLA BASE DEL PROGETTO PRELIMINARE REDATTO DALL'AMMINISTRAZIONE PER:
Lavori di restauro e risanamento conservativo, necessari per la realizzazione del polo integrato per la didattica, la ricerca finalizzata e per le prestazioni di elevata complessità in materia di sicurezza alimentare e sanità pubblica veterinaria, relativa all'edificio sito in Napoli nel complesso del Frullone.
Codice intervento: 1006.F.FRULL CIG: 6658697298

Integrazioni al
PROGETTO DEFINITIVO

IMPRESA

ROMANO COSTRUZIONI & C. s.r.l.

ROMANO COSTRUZIONI & C. S.r.l. - A Socio Unico
Sede Amministrativa e corrispondenza: Via G. Matteotti n° 19 - 80028 Casoria (NA)
Sede legale: Piazza dei Martiri n° 30 - 80121 Napoli
P. IVA: 01287951217 - Cod. Fisc.: 02031190609

COMMITTENTE

UNIVERSITÀ DEGLI STUDI DI NAPOLI FEDERICO II
RIPARTIZIONE EDILIZIA

RUP: ing. Fausto Cascone

RTP INDICATO

mandataria	mandati				
		Arch. Elio Conte	Geol. Federico Tarallo	Arch. Lia Favale	
AEDIS architetti associati Via Salaria n. 17 - 00197 Roma	Via G. Jannelli, 2394 - 80128 Napoli	Via Carlo di Marco n. 135 - Napoli	Via G. Pagano n. 5 - Pozzuoli - NA	Via F. Sella, 2 - 10127 Torino del Lombardi - AV	

ELABORATO
Pianta livello -1 - quota -2.00

TAVOLA
PD.A.13

1:100
SCALA DATA

ott. 2020