


PIANTA LIVELLO 2° a quota 7.82

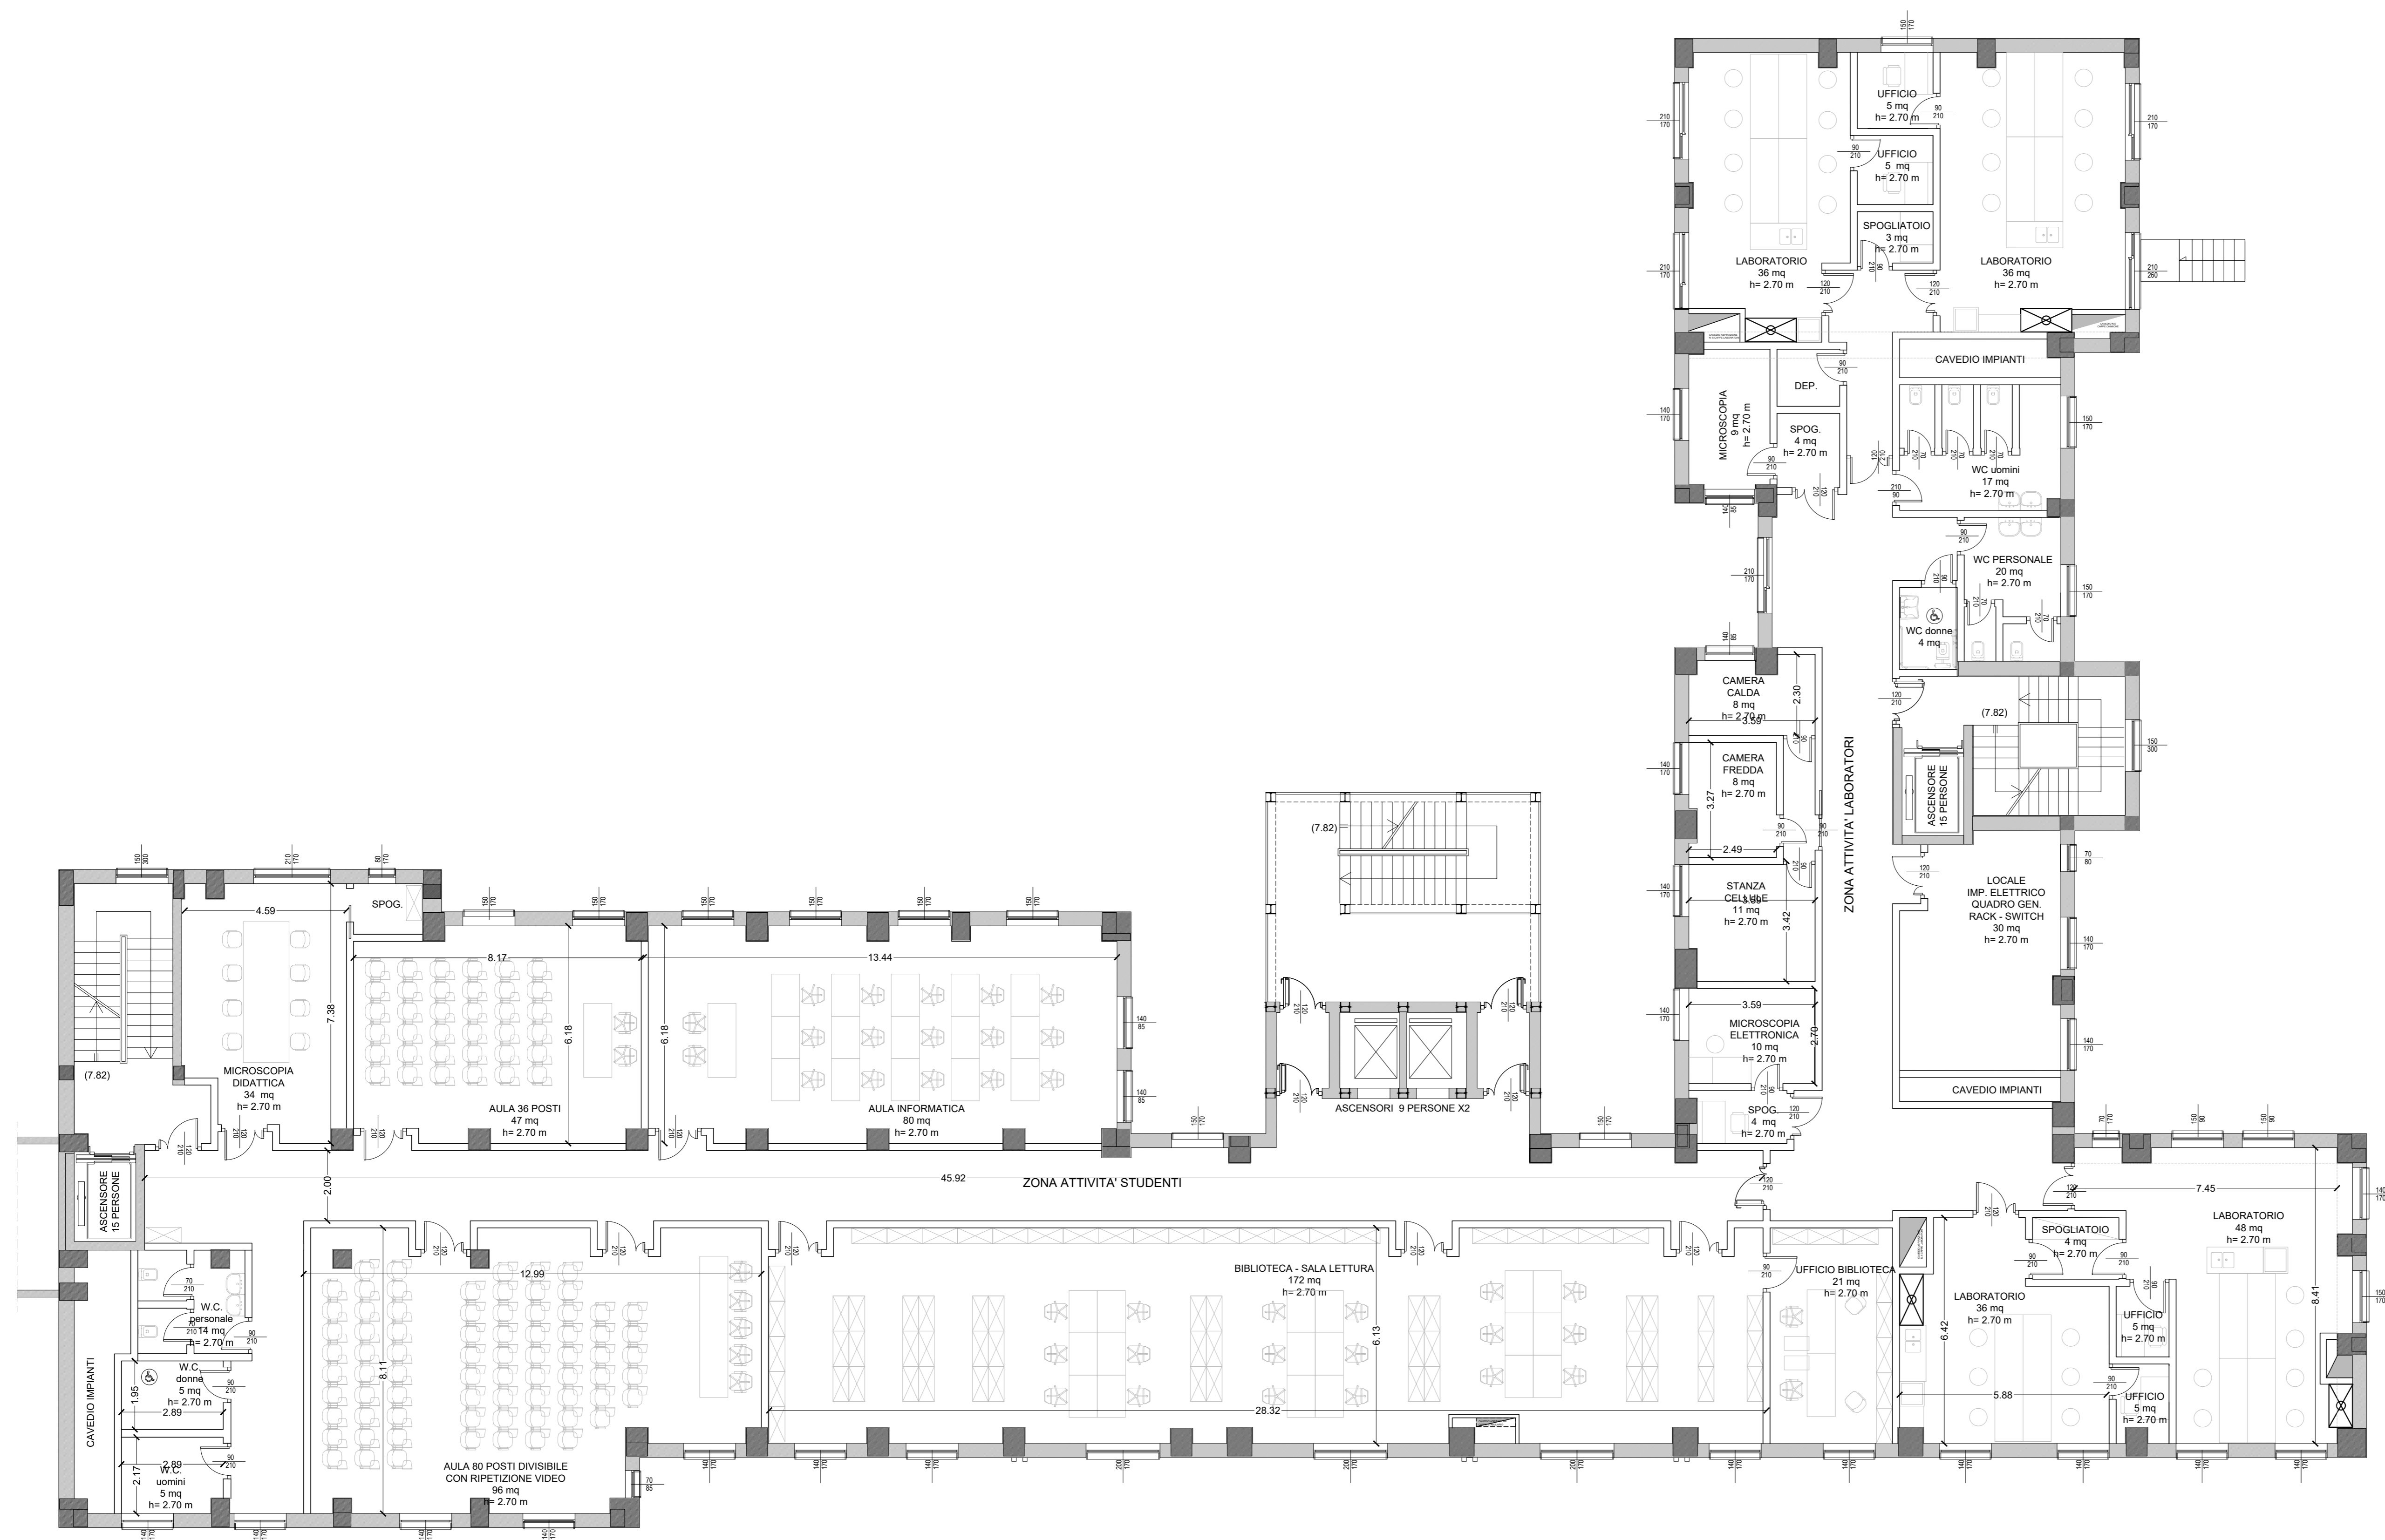

UNIVERSITÀ DEGLI STUDI DI NAPOLI
FEDERICO II
 RIPARTIZIONE EDILIZIA

GARA 1/L/2016 - 1106F.FRULL - APPALTO INTEGRATO PER LA PROGETTAZIONE DEFINITIVA, ESECUTIVA, COORDINAMENTO PER LA SICUREZZA IN FASE DI PROGETTAZIONE PER PROGETTAZIONE DEFINITIVA, PROGETTAZIONE ESECUTIVA ED ESECUZIONE DI LAVORI SULLA BASE DEL PROGETTO PRELIMINARE REDATTO DALL'AMMINISTRAZIONE PER: **Lavori di restauro e risanamento conservativo, necessari per la realizzazione del polo integrato per la didattica, la ricerca finalizzata e per le prestazioni di elevata complessità in materia di sicurezza alimentare e sanità pubblica veterinaria, relativa all'edificio sito in Napoli nel complesso del Frullone.**
 Codice intervento: 1006.F.FRULL CIG: 6658697298

Integrazioni al PROGETTO DEFINITIVO

IMPRESA ROMANO COSTRUZIONI & C. s.r.l. <small>ROMANO COSTRUZIONI & C. S.r.l. - A Socio Unico Sede Amministrativa e contabile: Via G. Matteotti n° 19 - 80028 Casoria (NA) Sede legale: Piazza dei Martiri n° 30 - 80121 Napoli P. IVA: 0128795121 - Cod. Fisc.: 02031100609</small>		COMMITTENTE UNIVERSITÀ DEGLI STUDI DI NAPOLI FEDERICO II RIPARTIZIONE EDILIZIA RUP: ing. Fausto Cascone		
RTP INDICATO				
mandataria AEDIS architetti associati <small>Via Gioiella n° 17 - 80031 Napoli</small>	mandati SPI <small>Via G. Jansone, 2394 - 80128 Napoli</small>	Arch. Elio Conte <small>Via Carlo di Marco n. 135 - Napoli</small>	Geol. Federico Tarallo <small>Via G. Pagano n. 5 - Pozzuoli - NA</small>	Arch. Lia Favale <small>Via F. Sella, 2 - 80087 Torre del Greco - AV</small>

ELABORATO Pianta livello 2 - quota 7.82	TAVOLA PD.A.16
--	--------------------------