


PIANTA LIVELLO 4° a quota 15.42

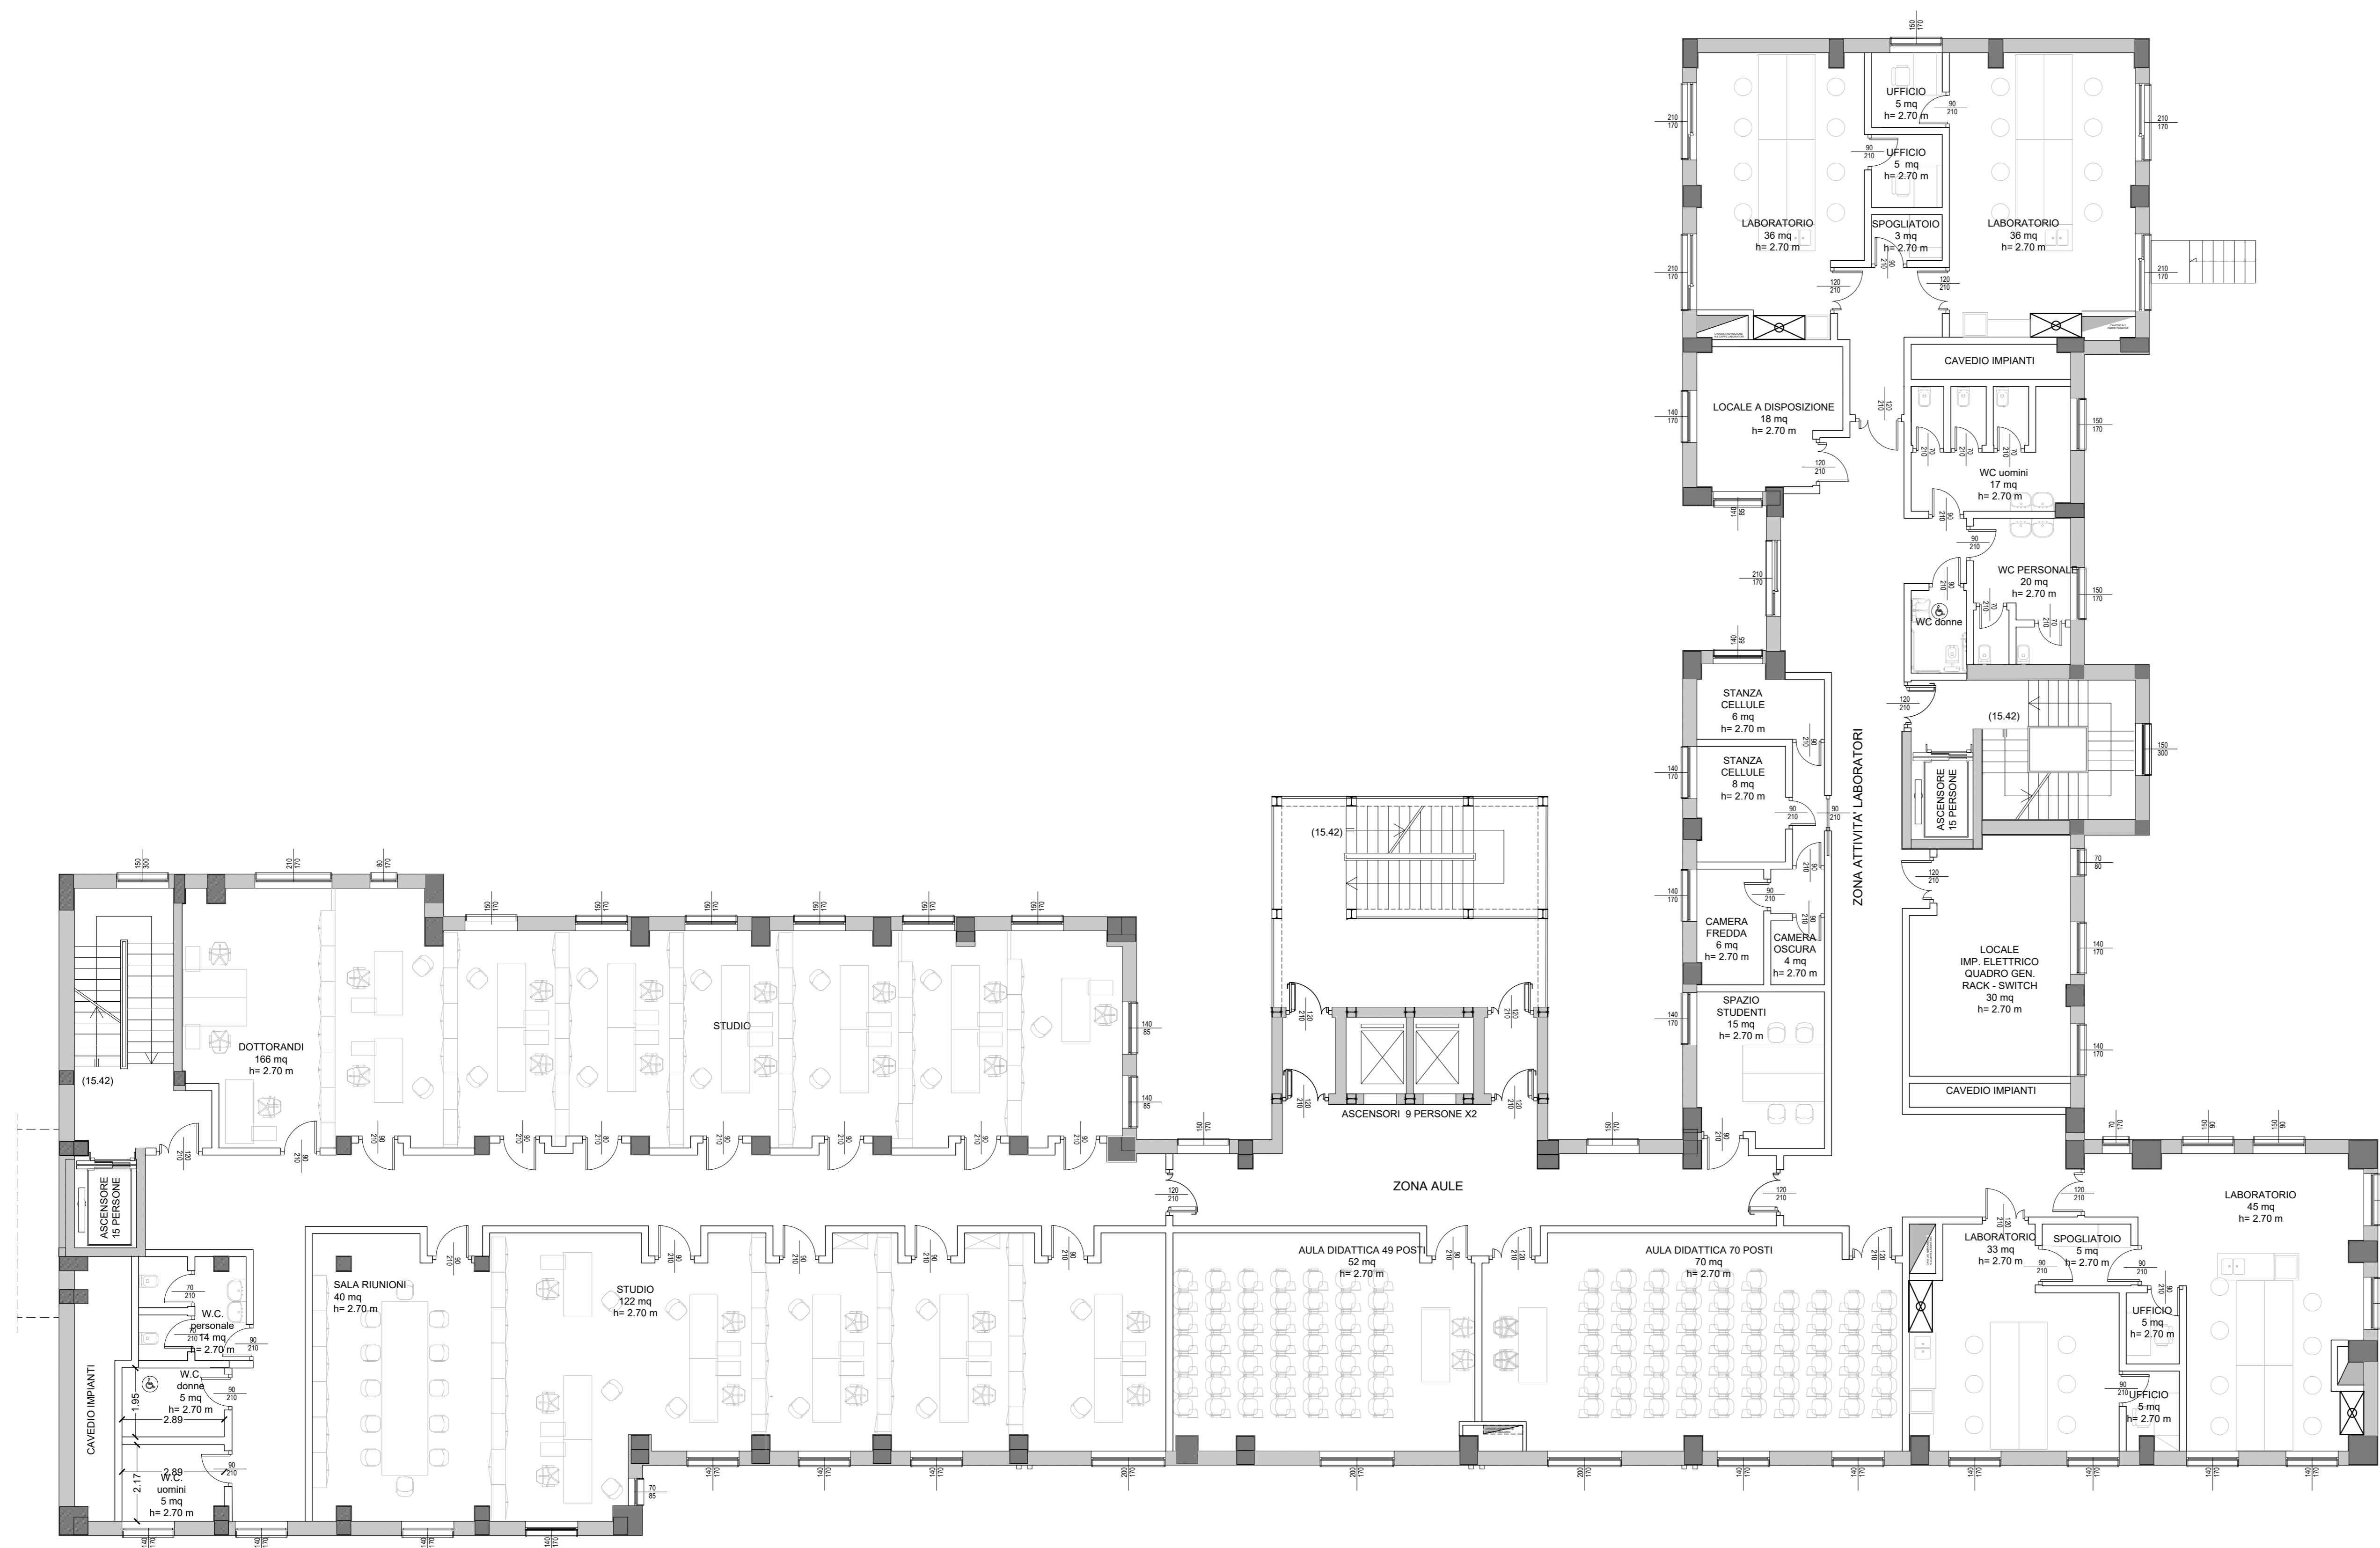

UNIVERSITÀ DEGLI STUDI DI NAPOLI  
FEDERICO II  
RIPARTIZIONE EDILIZIA

GARA 1/L/2016 - 1106F.FRULL - APPALTO INTEGRATO PER LA PROGETTAZIONE DEFINITIVA, ESECUTIVA, COORDINAMENTO PER LA SICUREZZA IN FASE DI PROGETTAZIONE PER PROGETTAZIONE DEFINITIVA, PROGETTAZIONE ESECUTIVA ED ESECUZIONE DI LAVORI SULLA BASE DEL PROGETTO PRELIMINARE REDATTO DALL'AMMINISTRAZIONE PER:  
**Lavori di restauro e risanamento conservativo, necessari per la realizzazione del polo integrato per la didattica, la ricerca finalizzata e per le prestazioni di elevata complessità in materia di sicurezza alimentare e sanità pubblica veterinaria, relativa all'edificio sito in Napoli nel complesso del Frullone.**  
Codice intervento: 1006.F.FRULL

CIG: 6658697298

Integrazioni al  
PROGETTO DEFINITIVO

<b>IMPRESA</b> <b>ROMANO COSTRUZIONI &amp; C. s.r.l.</b> <small>ROMANO COSTRUZIONI &amp; C. S.r.l. - A Socio Unico Sede Amministrativa e corrispondenza: Via G. Matteotti n° 19 - 80026 Casoria (NA) Sede legale: Piazza dei Martiri n° 30 - 80121 Napoli P. IVA: 01287951217 - Cod. Fisc.: 02031190609</small>		<b>COMMITTENTE</b>  UNIVERSITÀ DEGLI STUDI DI NAPOLI FEDERICO II RIPARTIZIONE EDILIZIA RUP: ing. Fausto Cascone		
<b>RTP INDICATO</b>				
mandataria  AEDIS architetti associati <small>Via Salaria n° 17 - 00187 Roma</small>	mandati  SPI <small>Via G. Jansone, 2394 - 80128 Napoli</small>	Arch. Elio Conte <small>Via Carlo di Marco n. 131 - Napoli</small>	Geol. Federico Tarallo <small>Via G. Pagano n.5 - Pozzuoli - NA</small>	Arch. Lia Favale <small>Via F. Sella, 2 - 80087 Torre del Greco - AV</small>

ELABORATO Pianta livello 4 - quota 15.42	TAVOLA <b>PD.A.18</b>
---	--------------------------