


PIANTA LIVELLO 5° a quota 19.22

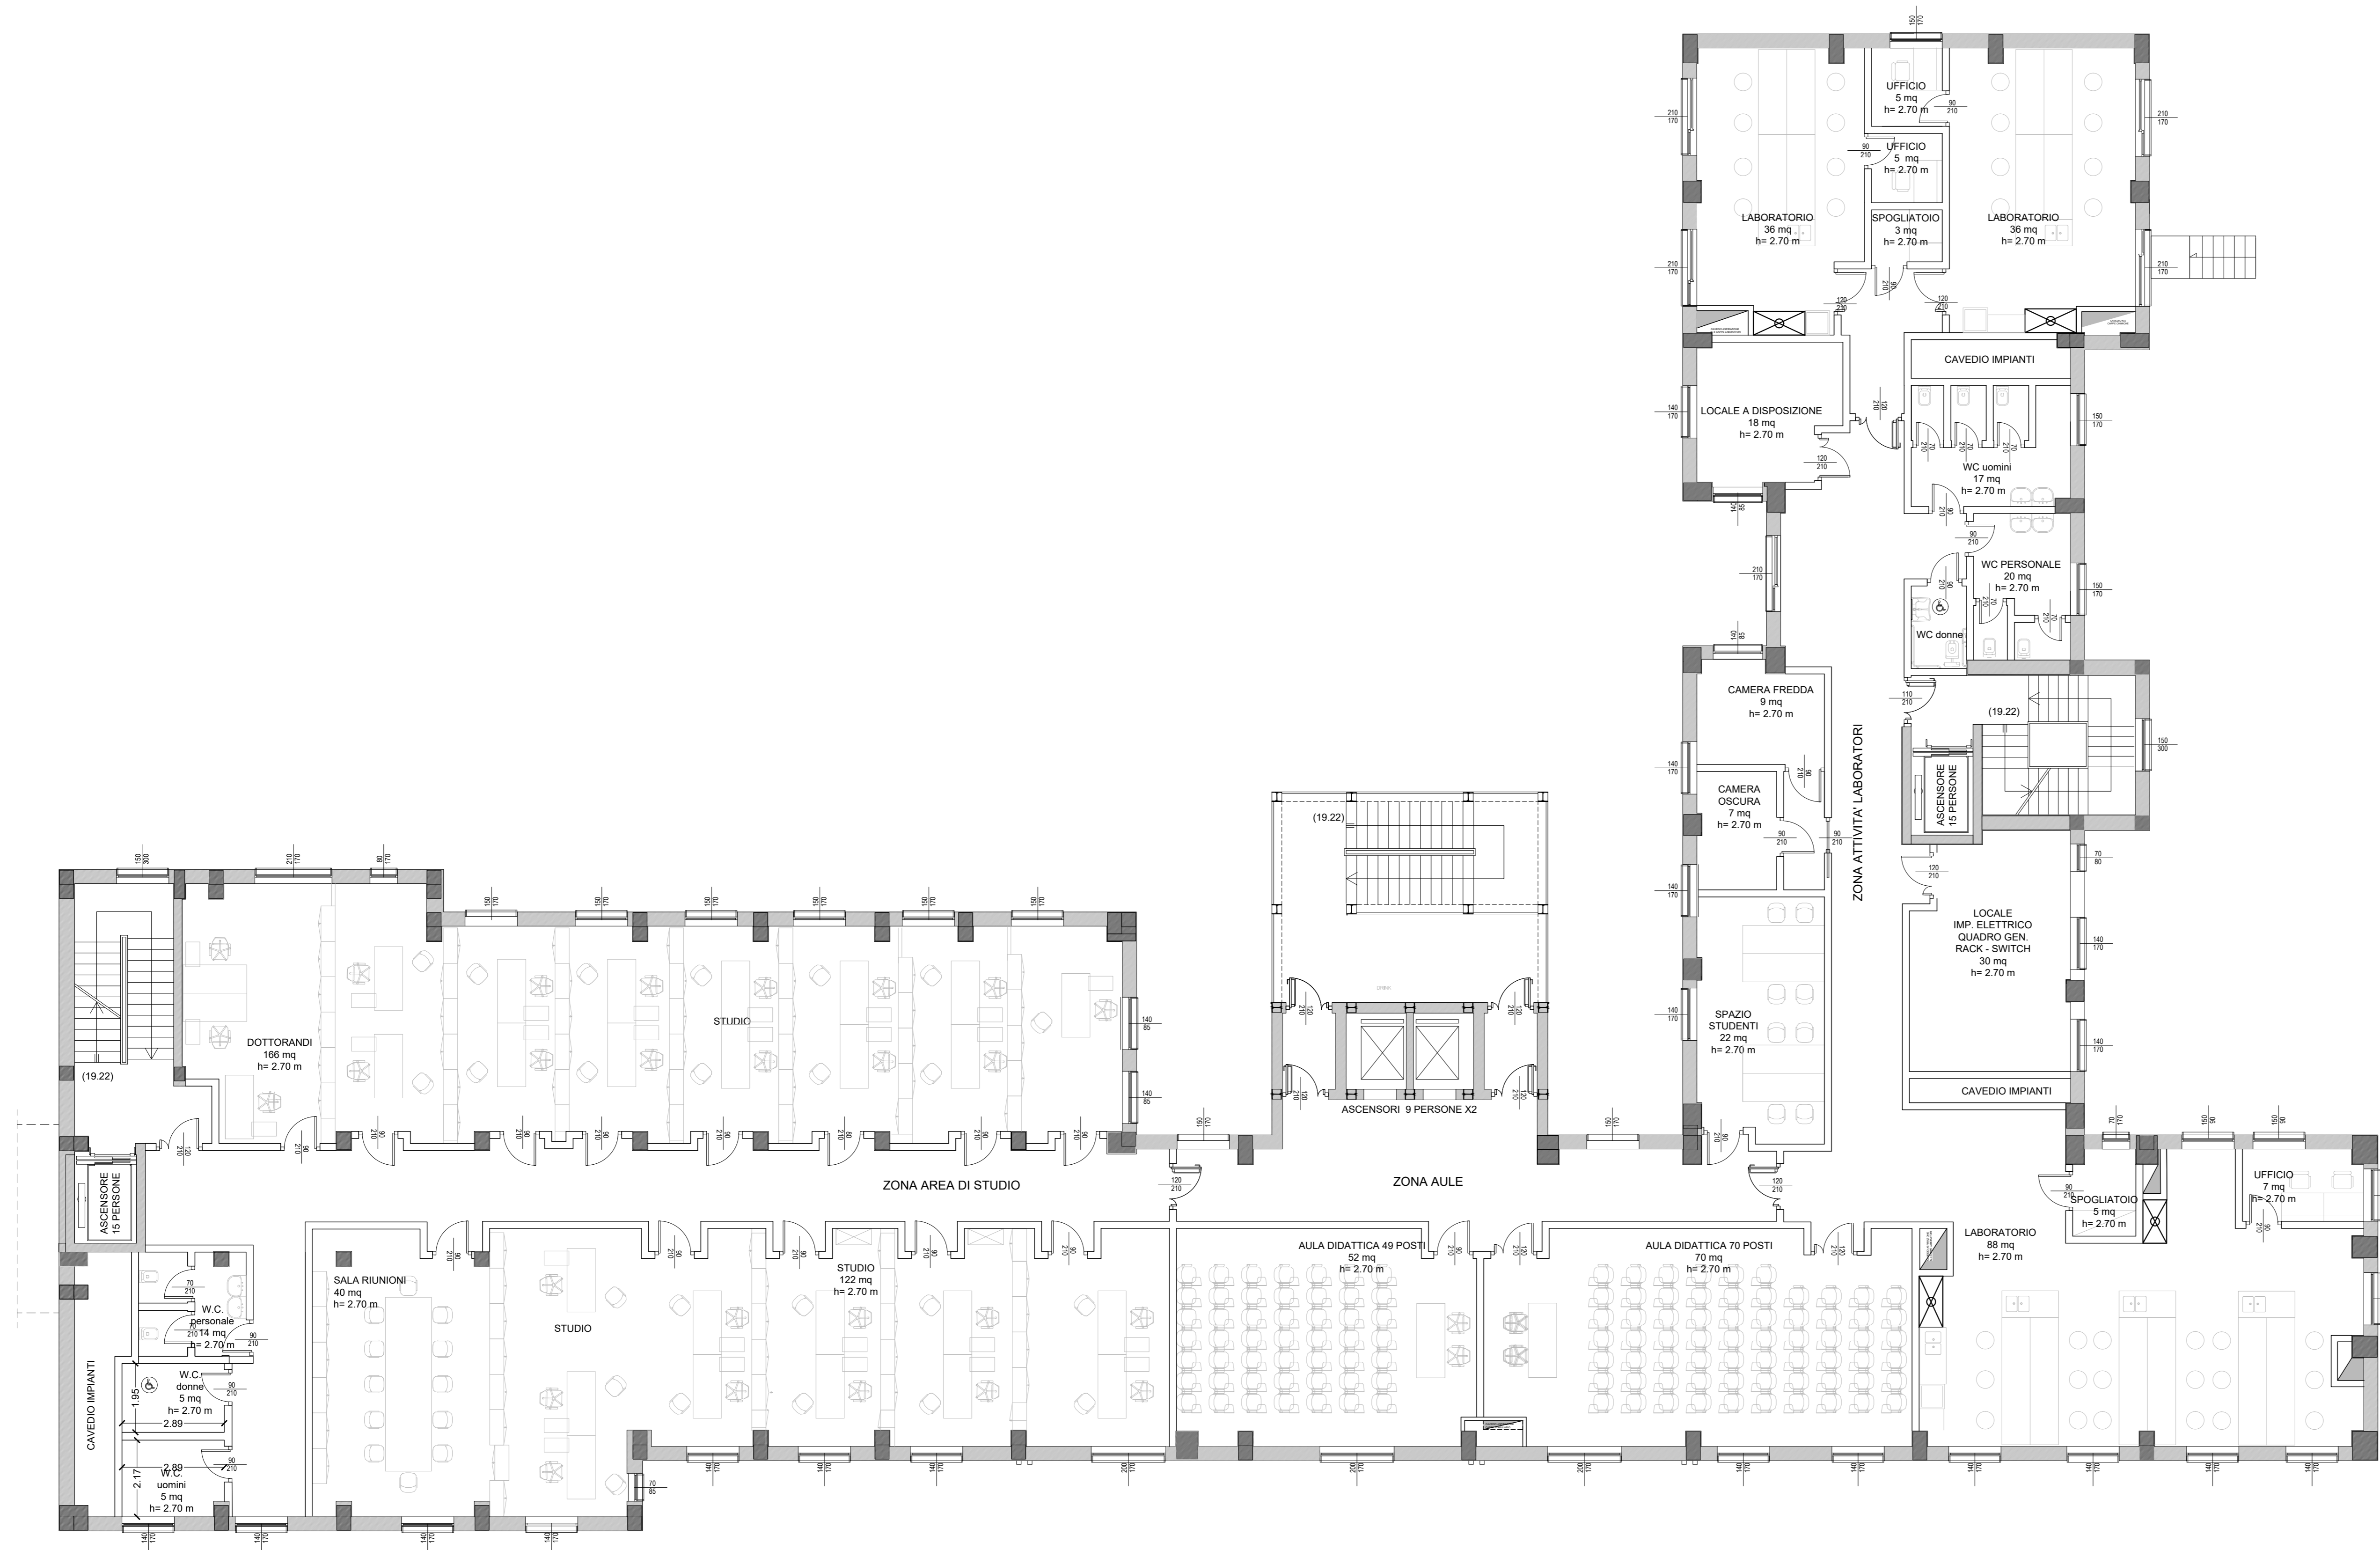

UNIVERSITÀ DEGLI STUDI DI NAPOLI
FEDERICO II
 RIPARTIZIONE EDILIZIA

GARA 1/L/2016 - 1106F.FRULL - APPALTO INTEGRATO PER LA PROGETTAZIONE DEFINITIVA, ESECUTIVA, COORDINAMENTO PER LA SICUREZZA IN FASE DI PROGETTAZIONE PER PROGETTAZIONE DEFINITIVA, PROGETTAZIONE ESECUTIVA ED ESECUZIONE DI LAVORI SULLA BASE DEL PROGETTO PRELIMINARE REDATTO DALL'AMMINISTRAZIONE PER:
Lavori di restauro e risanamento conservativo, necessari per la realizzazione del polo integrato per la didattica, la ricerca finalizzata e per le prestazioni di elevata complessità in materia di sicurezza alimentare e sanità pubblica veterinaria, relativa all'edificio sito in Napoli nel complesso del Frullone.
 Codice intervento: 1006.F.FRULL CIG: 6658697298

**Integrazioni al
 PROGETTO DEFINITIVO**

IMPRESA

ROMANO COSTRUZIONI & C. s.r.l.

ROMANO COSTRUZIONI & C. S.r.l. - A Socio Unico
 Sede Amministrativa e corrispondenza: Via G. Matteotti n° 19 - 80026 Casoria (NA)
 Sede legale: Piazza dei Martiri n° 30 - 80121 Napoli
 P. IVA: 0128795121 - Cod. Fisc.: 0330190069

COMMITTENTE

UNIVERSITÀ DEGLI STUDI DI NAPOLI FEDERICO II
 RIPARTIZIONE EDILIZIA

RUP: ing. Fausto Cascone

RTP INDICATO

mandataria	mandati	Arch. Elio Conte	Geol. Federico Tarallo	Arch. Lia Favale
		Via Carlo di Marco n. 131 - Napoli	Via G. Pagano n. 5 - Pozzuoli - NA	Via F. Sella 2 - 80087 Torrealta di Lombardi - AV
AEDIS architetti associati Via Selenia n. 17 - 80039 20811 MB	Via G. Janelli, 2394 - 80128 Napoli			

ELABORATO
 Pianta livello 5 - quota 19.22

TAVOLA
PD.A.19